

Agenzia delle Entrate
CATASTO FABBRICATI
Ufficio Provinciale di
Ferrara

Dichiarazione protocollo n. _____ del _____

Comune di Cento

Via Bregoli (renazzo)

civ. 12

Identificativi Catastali:

Sezione:

Foglio: 28

Particella: 762

Subalterno: 1

Compilata da:
Lanzoni Michele

Iscritto all'albo:
Ingegneri


Prov. Bologna

N. 10264


Planimetria

Scheda n. 1


Scala 1:200

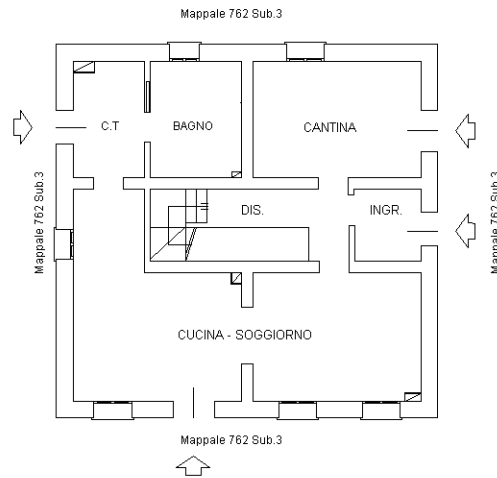

PIANO TERRA
H=2.75m

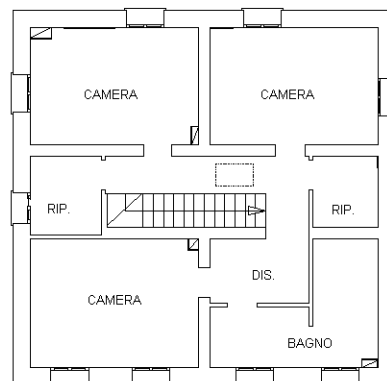

PIANO PRIMO
H=2.74m

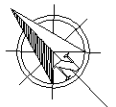

Agenzia delle Entrate
CATASTO FABBRICATI
Ufficio Provinciale di
Ferrara

Dichiarazione protocollo n. del

Comune di Cento

Via Bregoli (renazzo)

civ. 12

Identificativi Catastali:

Sezione:

Foglio: 28

Particella: 761

Subalterno: 2

Compilata da:
Lanzoni Michele

Iscritto all'albo:
Ingegneri


Prov. Bologna

N. 10264


Planimetria

Scheda n. 1

Scala 1:200

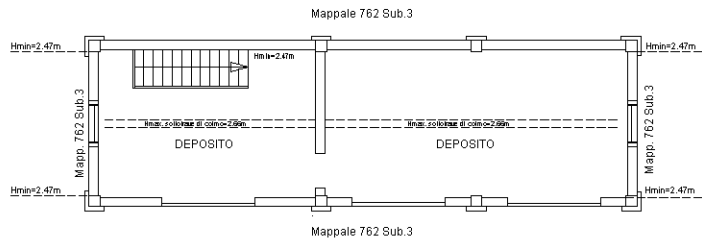

PIANO PRIMO

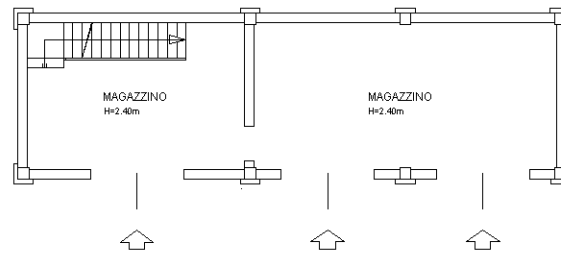

PIANO TERRA

